


ZÁZNAM O ÚČINNOSTI ÚZEMNÍ STUDIE Kladno - Rozdělov obalovna ÚS21	
Orgán, který ÚS schválil:	Oddělení architektury, územního plánování a rozvoje města Magistrát města Kladna
Číslo jednací:	0AÚR/
Datum schválení ÚS:	
Pořizovatel - jméno a funkce oprávněné osoby pořizovatele	Ing. arch. František Müller vedoucí oddělení architektury, územního plánování a rozvoje města, osvědčení Z02 č. 800046253
Razítko a podpis:	

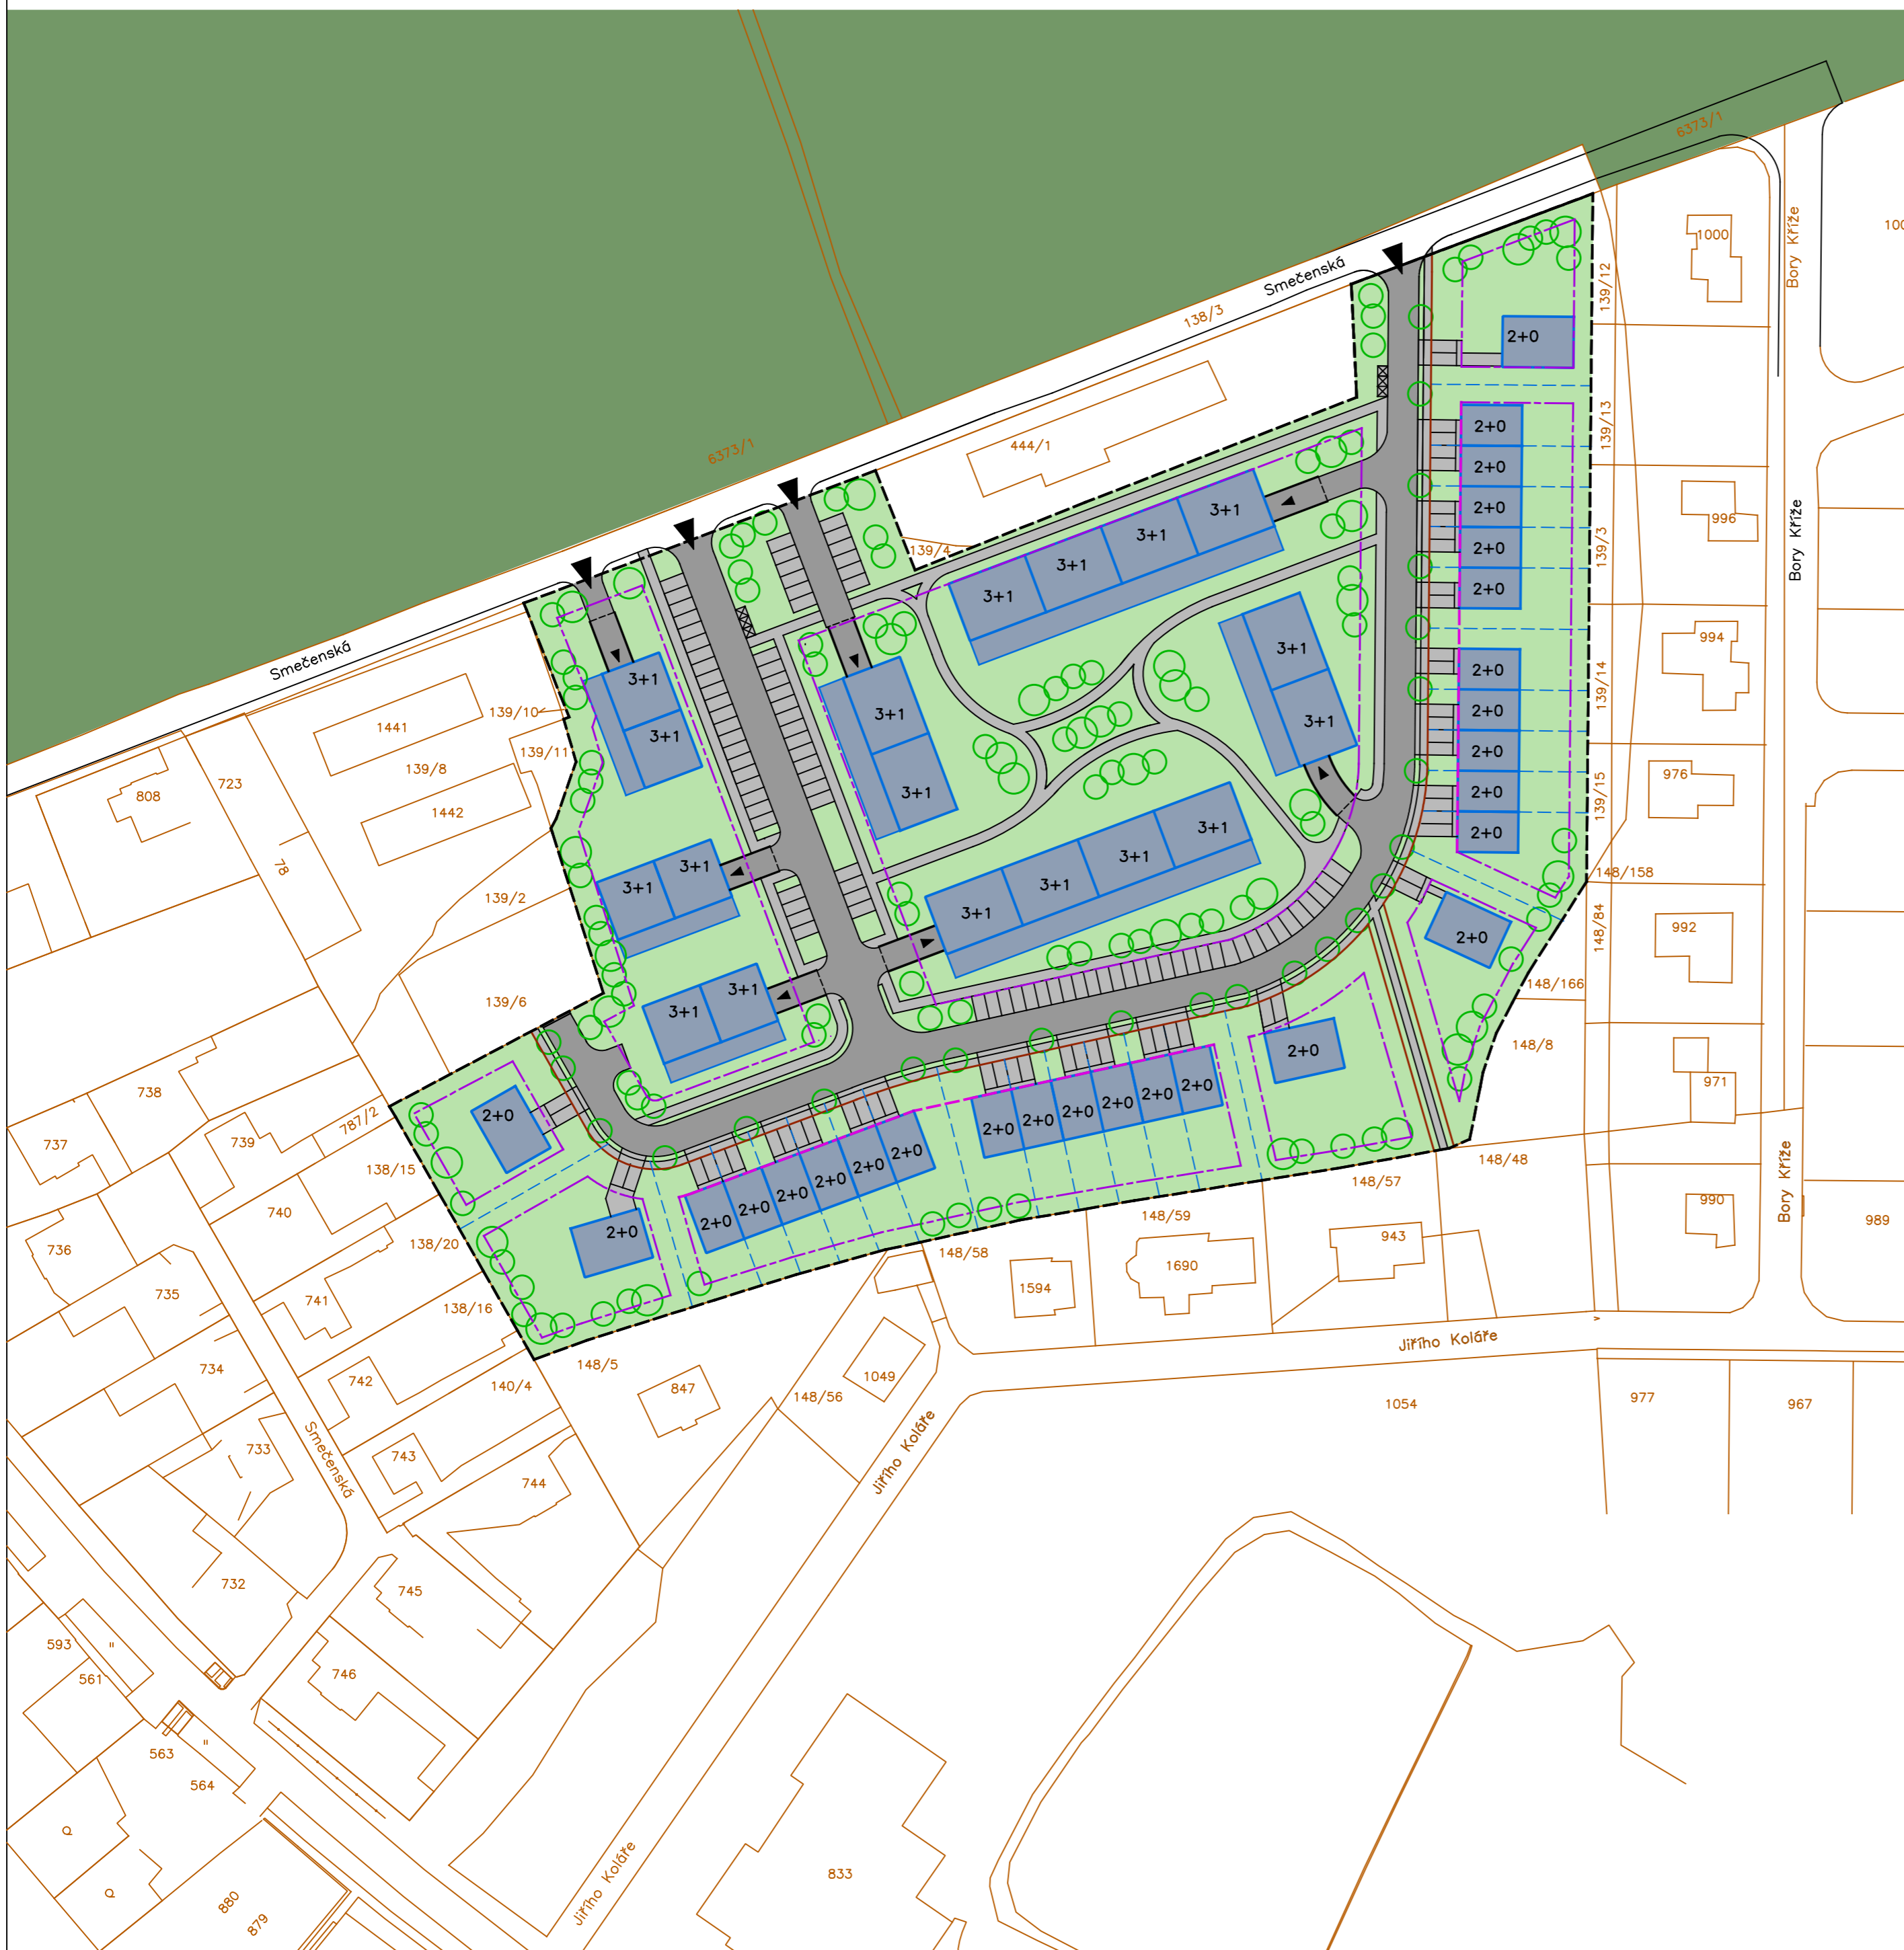

### LEGENDA

- hranice řešeného území
- stavební čára - závazná
- stavební čára - volná
- uliční čára
- hranice katastrálního území
- navrhovaná nezávazná parcelace
  
- 3+1 3 podlaží + podkroví nebo ustupující podlaží
- 2+0 2 podlaží
- lesní plochy
- travnaté plochy
- komunikace
- zpevněné plochy - chodníky, parkovací stání
- předpokládané umístění domů
- navrhovaná zeleň

objednatel: GEOMINING, a.s.  
Rooseveltova 1598, 27201 Kladno

pořizovatel: Magistrát města Kladna  
oddělení architektury, územního plánování a rozvoj města  
nám. Starosty Pavla 44  
272 52 Kladno

osoba splňující kvalif. předpoklady: Ing. Arch. František Müller

akce: **Kladno - Rozdělov obalovna ÚS21**

zpracovatel: Ing. Arch. Karel Albrecht  
Žižkova 539, Kladno

výkres: **SITUACE - PROSTOROVÉ USPOŘÁDÁNÍ**

datum zprac: 03 / 2021 stupeň: ÚS formát: A2 měřítko: 1:1000

INFORMACE OBSAŽENÉ VE VÝKRESECH JSOU CHRÁNĚNY AUTORSKÝM ZÁKONEM