


NÁHLED Z JIHU

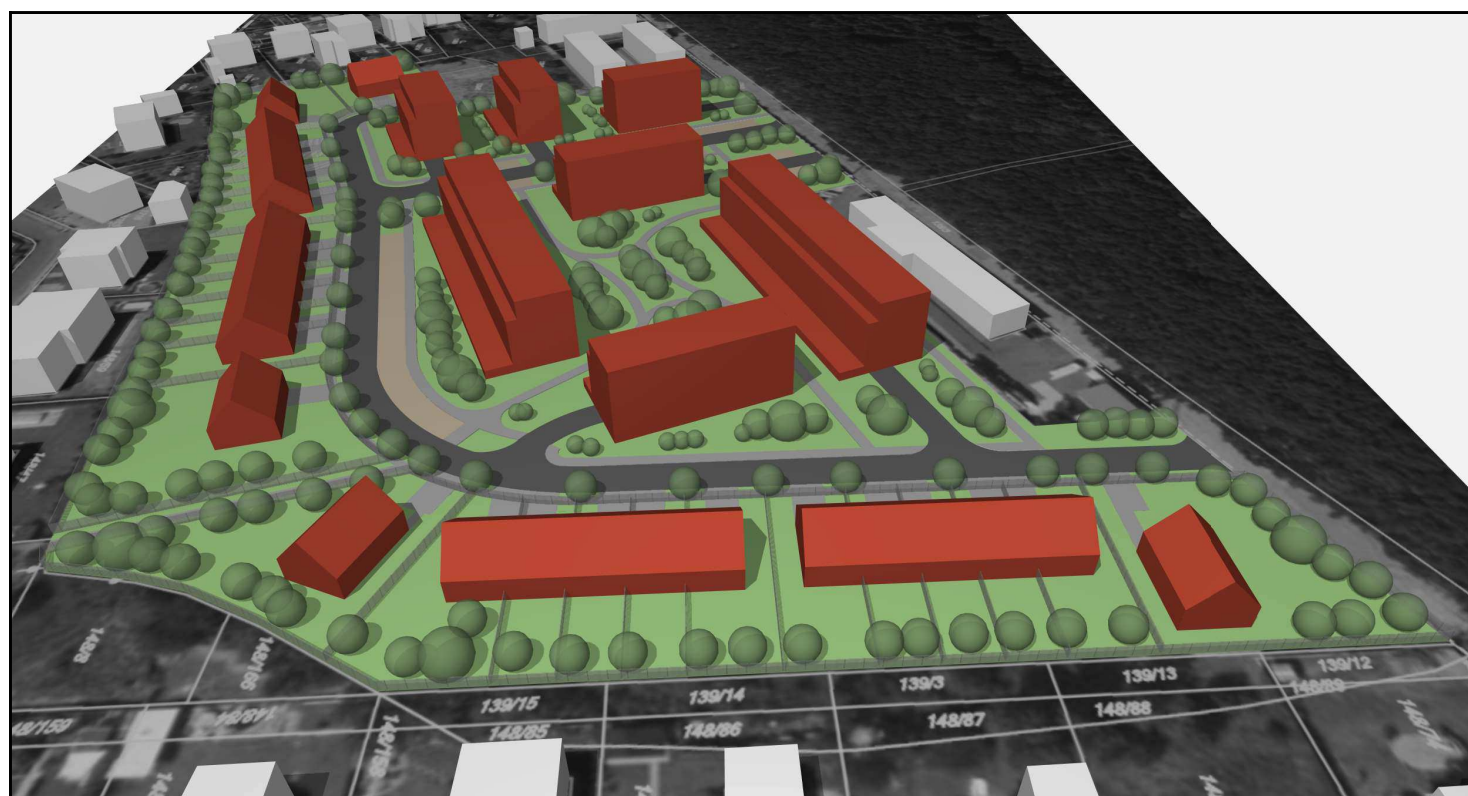

NÁHLED Z VÝCHODU

objednatel: GEOMINING, a.s.
Rooseveltova 1598, 27201 Kladno

pořizovatel: Magistrát města Kladna
oddělení architektury, územního plánování a rozvoj města
nám. Starosty Pavla 44
272 52 Kladno

osoba splňující kvalif. předpoklady Ing. Arch. František Müller

akce: Kladno - Rozdělov obalovna ÚS21

zpracovatel: Ing. Arch. Karel Albrecht
Žižkova 539, Kladno

výkres: 3D NÁHLEDY

datum zprac: 03 / 2021 stupeň: ÚS formát: A3 měřítko: X

INFORMACE OBSAŽENÉ VE VÝKRESECH JSOU CHRÁNĚNY AUTORSKÝM ZÁKONEM