


ZÁZNAM O ÚČINNOSTI ÚZEMNÍ STUDIE Kladno - Rozdělov obalovna ÚS21	
Orgán, který ÚS schválil:	Oddělení architektury, územního plánování a rozvoje města Magistrát města Kladna
Číslo jednací:	0AÚR/
Datum schválení ÚS:	
Pořizovatel - jméno a funkce oprávněné osoby pořizovatele	Ing. arch. František Müller vedoucí oddělení architektury, územního plánování a rozvoje města, osvědčení ZOZ č. 800046253
Razítko a podpis:	

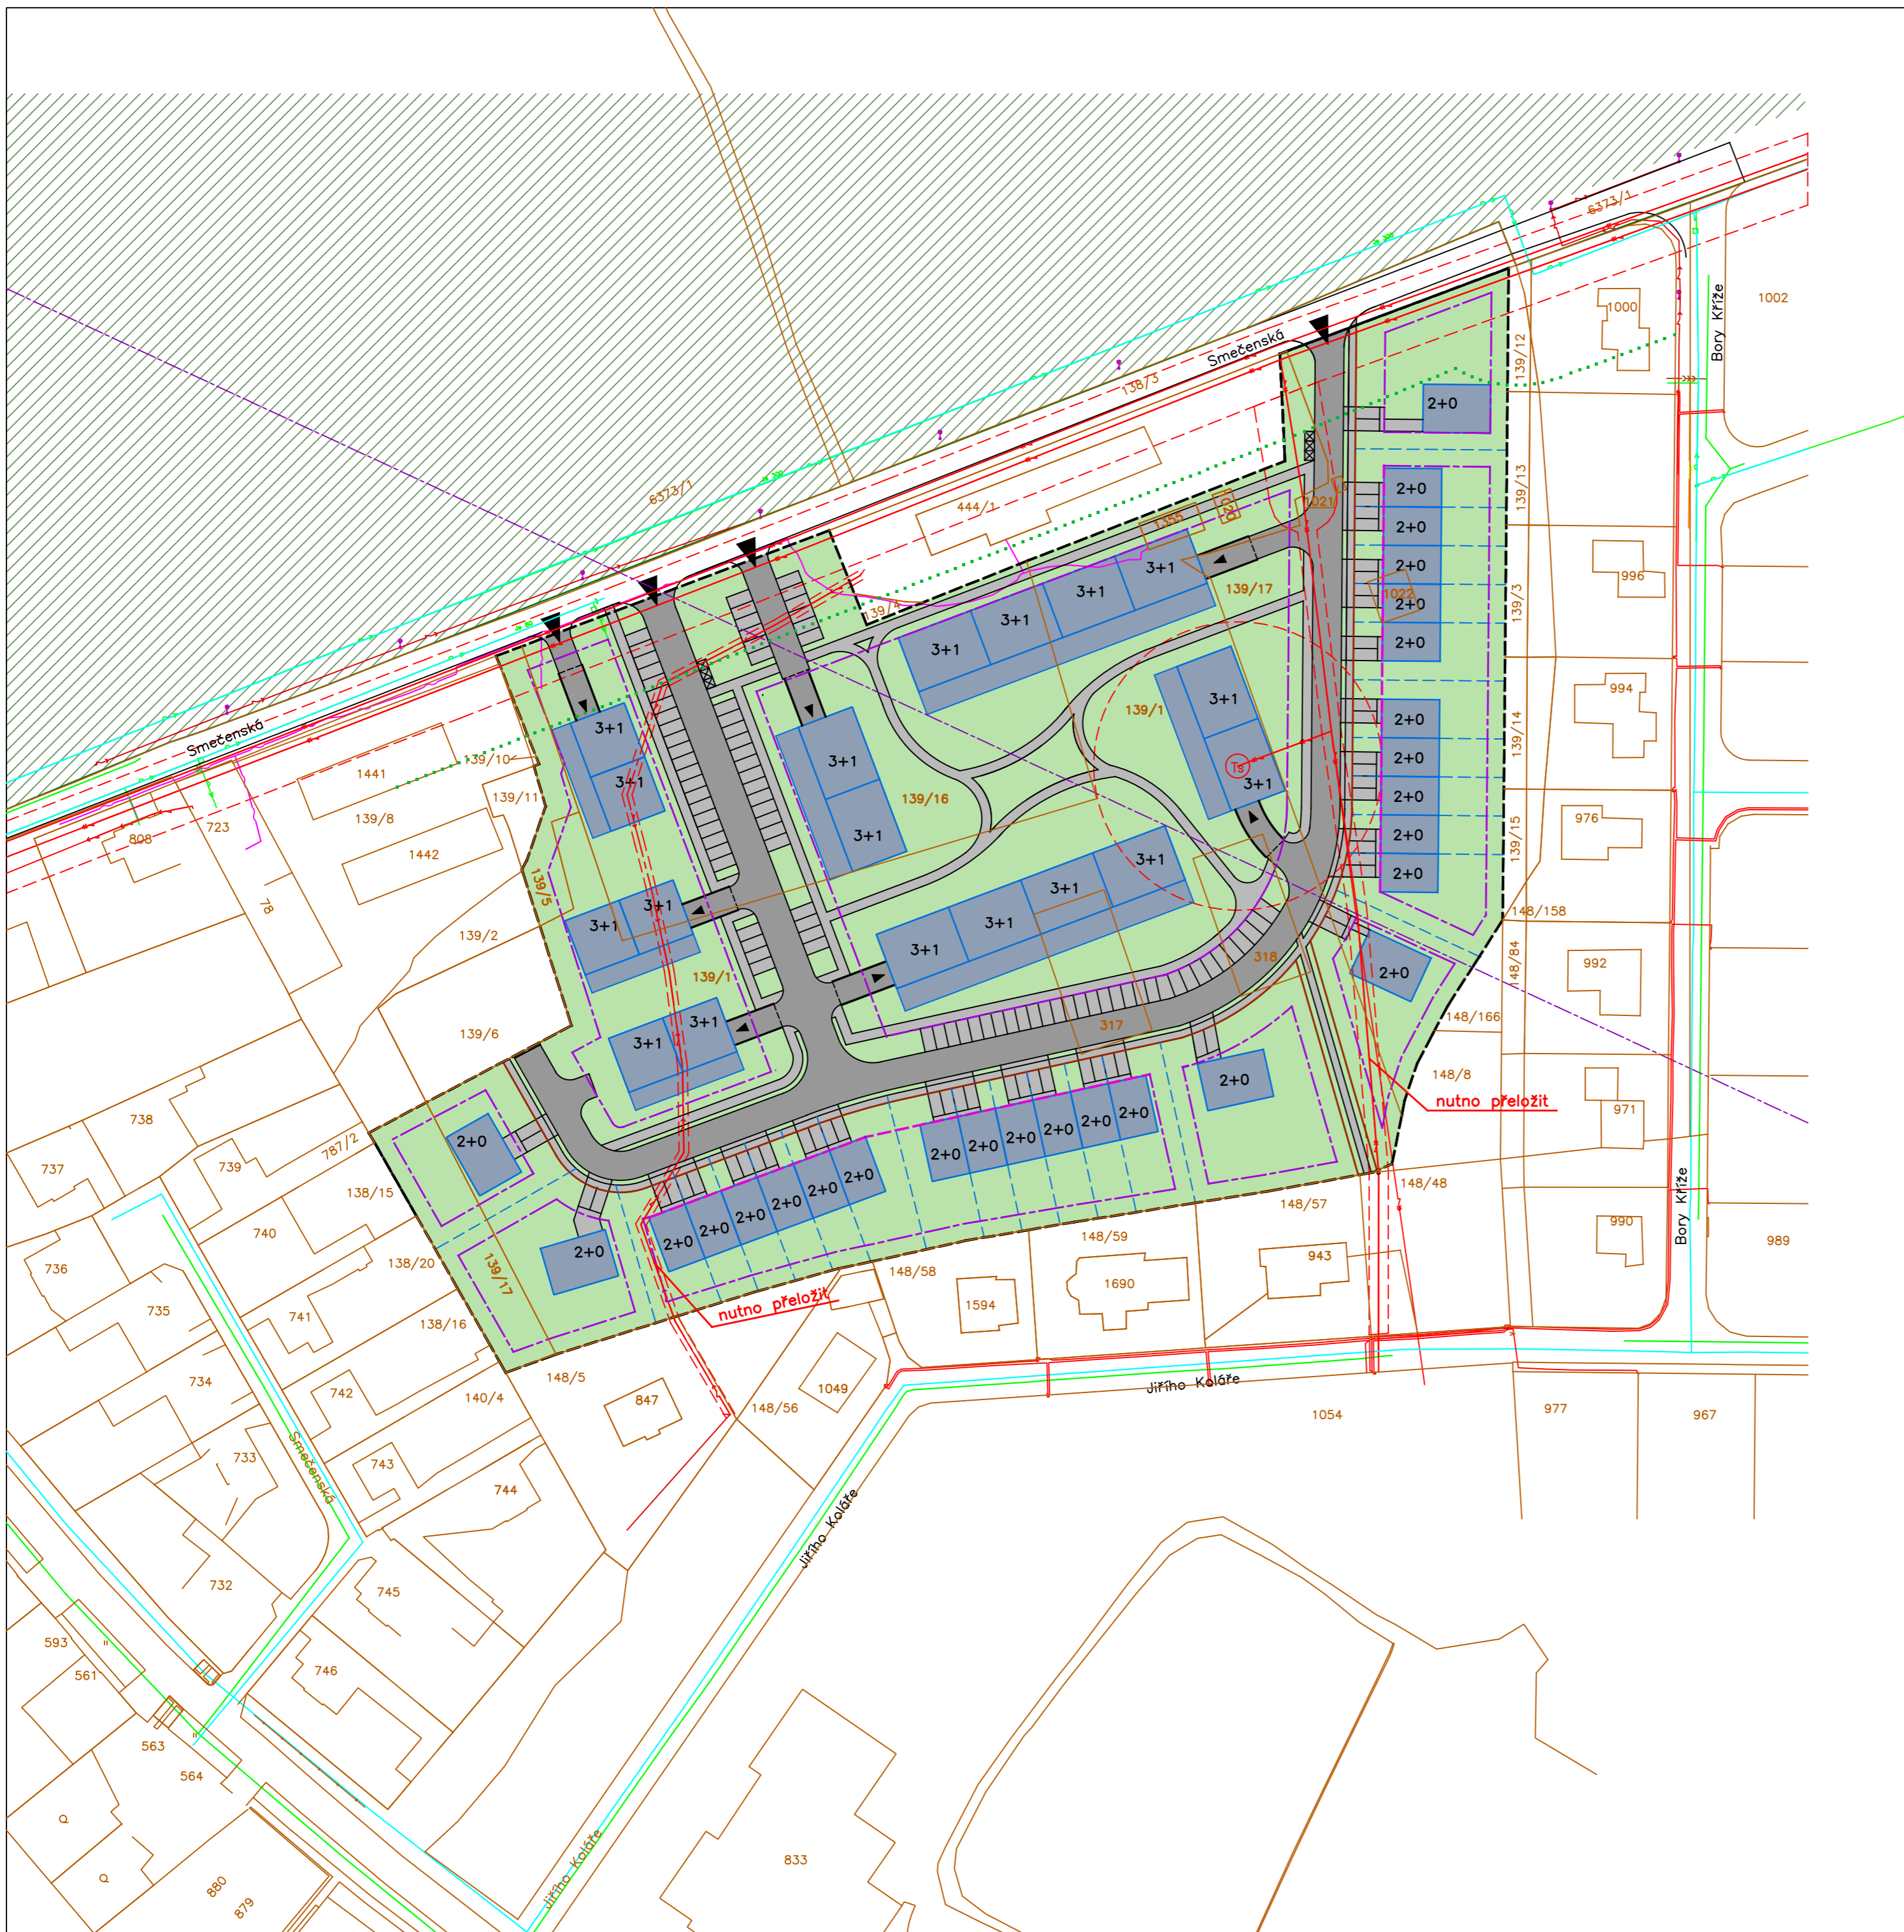

LEGENDA

- hranice řešeného území
- - - - - stavební čára - závazná
- - - - - stavební čára - volná
- uliční čára
- hranice katastrálního území
- - - - - navrhovaná nezávazná parcelace
- =====
vedení elektro
- - - - - ochranné pásmo elektro
- vodovod
- kanalizace
- - - - - radio
- telekomunikace
- plynovod
- - - - - ochranné pásmo lesa - 25 m
- lesní plochy
- travnaté plochy
- komunikace
- zpevněné plochy - chodníky, parkovací stání
- umístění kontejnerů na tříděný odpad
- předpokládané umístění domů

objednatel:	GEOMINING, a.s. Rooseveltova 1598, 27201 Kladno
pořizovatel:	Magistrát města Kladna oddělení architektury, územního plánování a rozvoj města nám. Starosty Pavla 44 272 52 Kladno
osoba splňující kvalif. předpoklady	Ing. Arch. František Müller
akce:	Kladno - Rozdělov obalovna ÚS21
zpracovatel:	Ing. Arch. Karel Albrecht Žižkova 539, Kladno
výkres:	KOORDINAČNÍ SITUACE
datum zprac:	03 / 2021
stupeň:	ÚS
formát:	A2
měřítko:	1:1000

INFORMACE OBSAŽENÉ VE VÝKRESECH JSOU CHRÁNĚNY AUTORSKÝM ZÁKONEM