


ZÁZNAM O ÚČINNOSTI ÚZEMNÍ STUDIE Kladno - Rozděllov obalovna ÚS21	
Orgán, který ÚS schválil:	Oddělení architektury, územního plánování a rozvoje města Magistrát města Kladna
Číslo jednací:	0AÚR/
Datum schválení ÚS:	
Pořizovatel - jméno a funkce oprávněné osoby pořizovatele	Ing. arch. František Müller vedoucí oddělení architektury, územního plánování a rozvoje města, osvědčení Z02 č. 800046253
Razítko a podpis:	

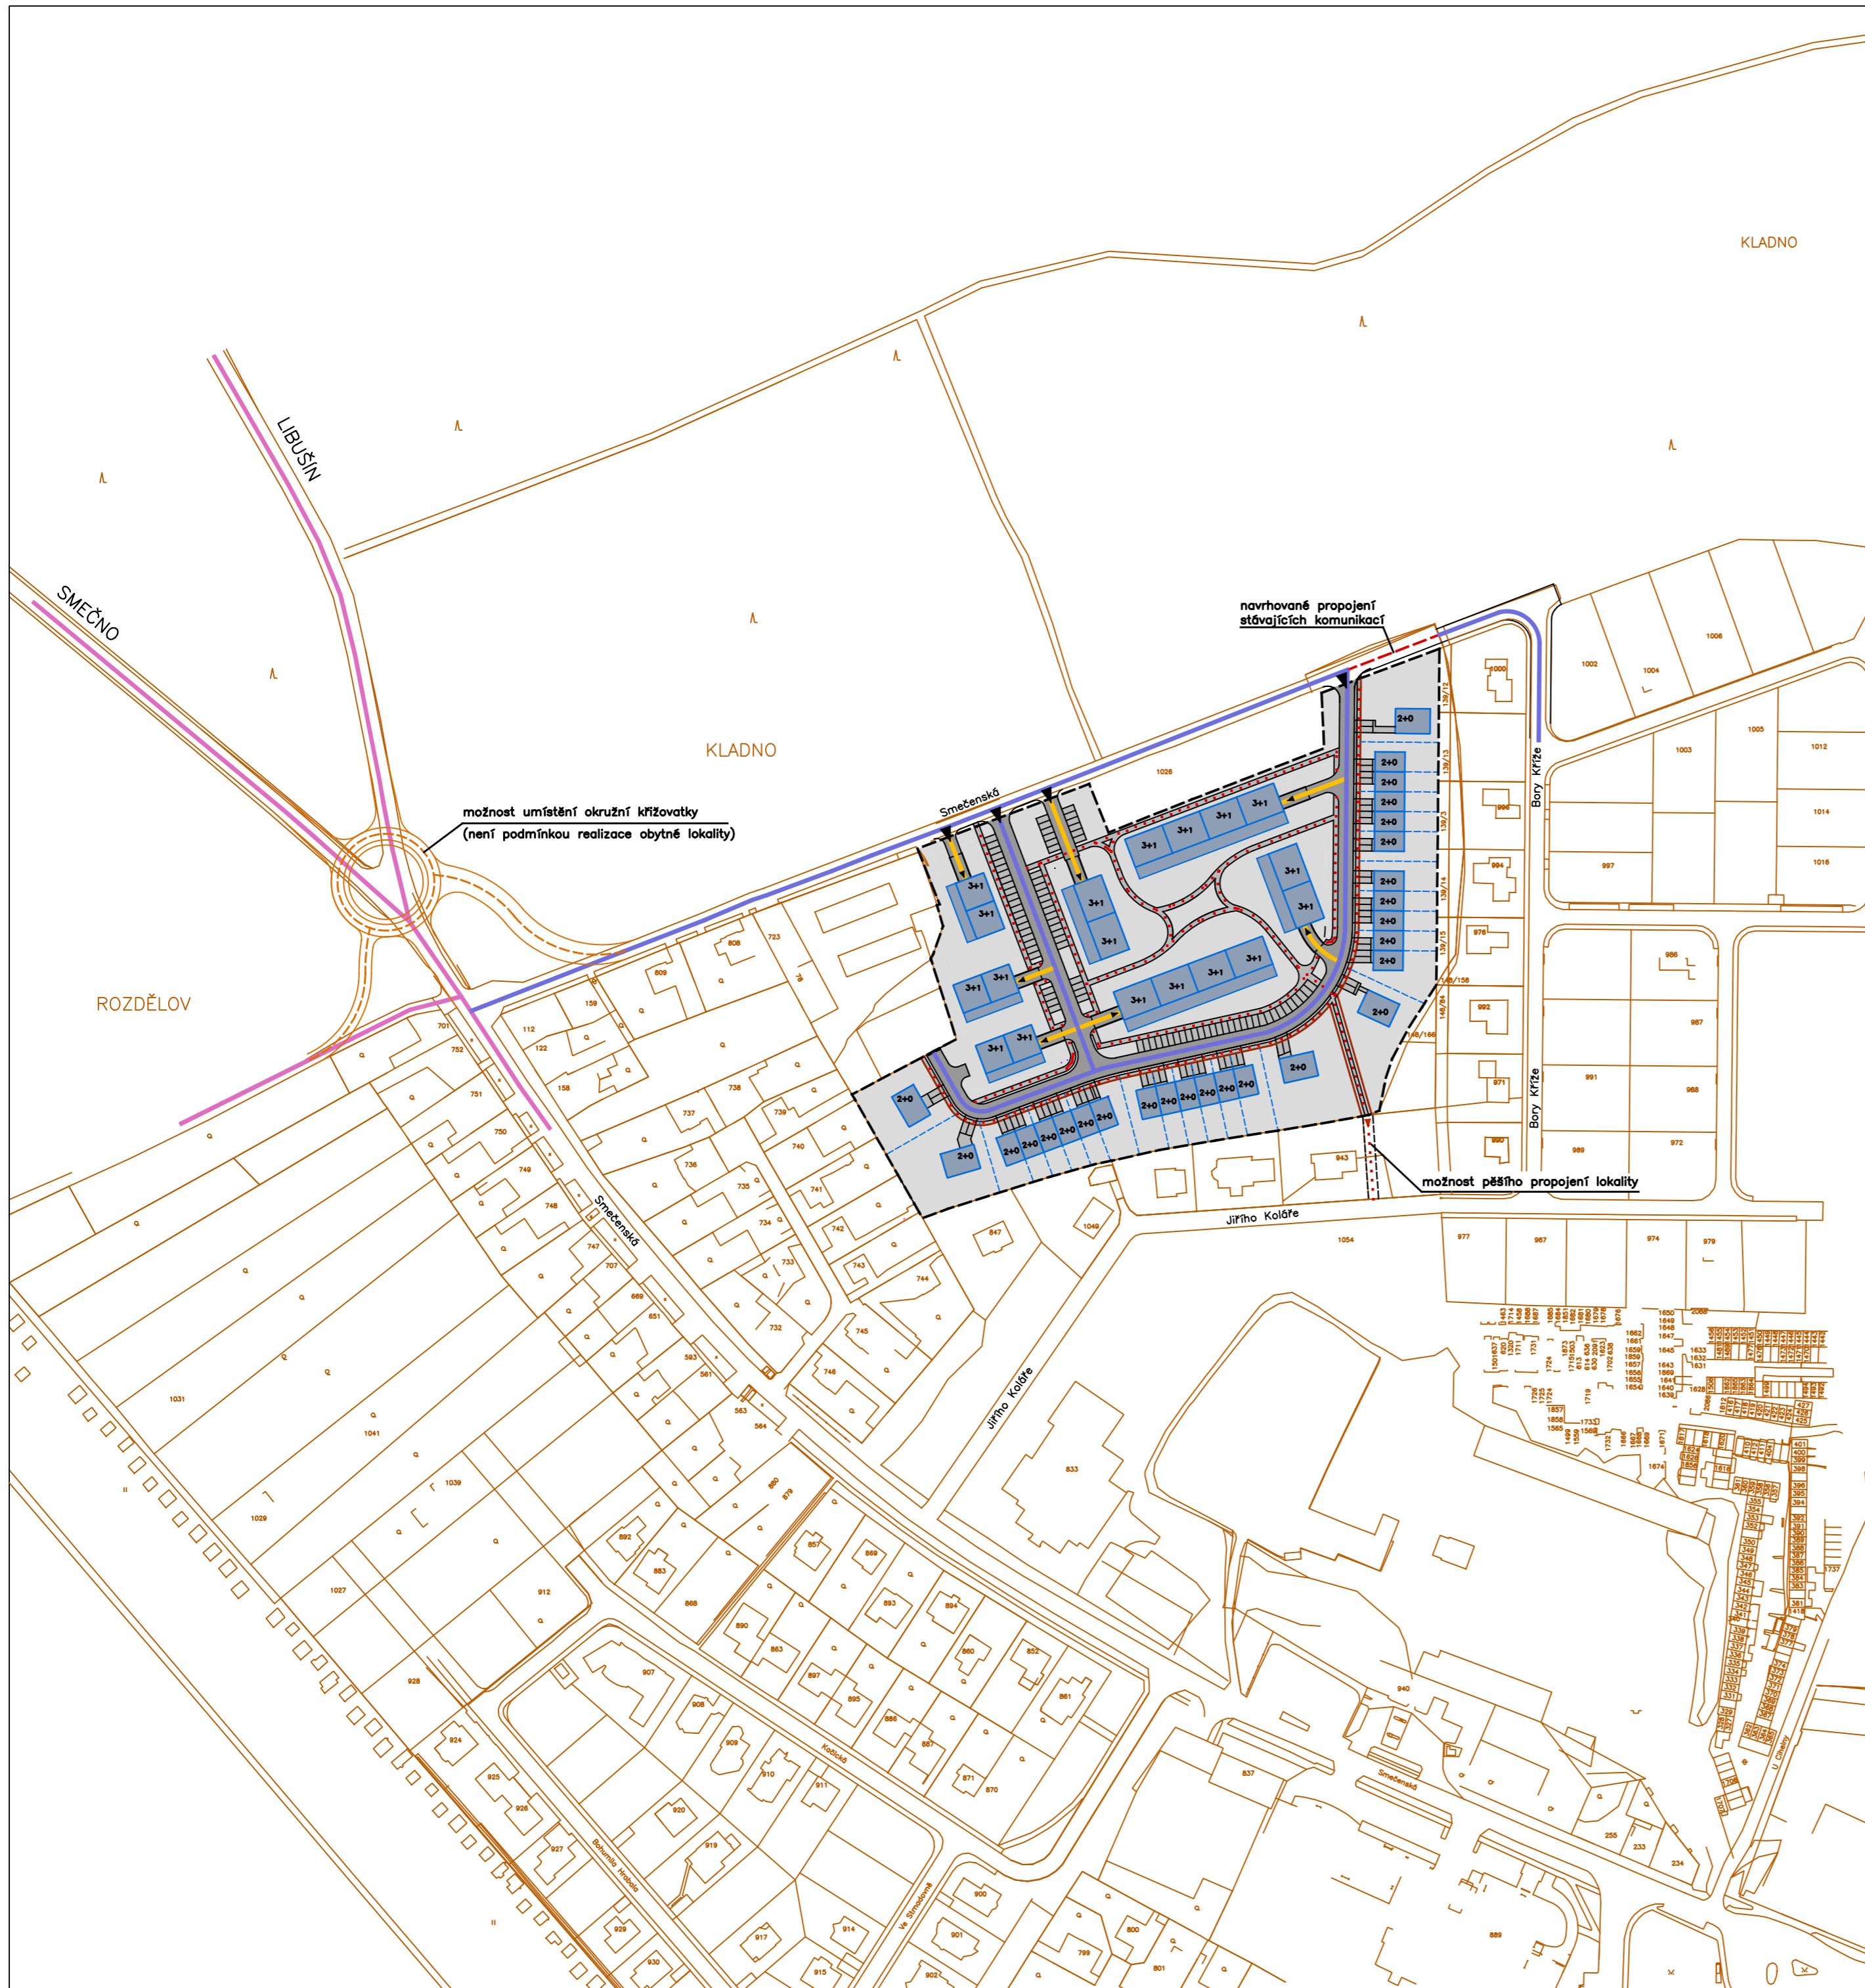

### LEGENDA

- hranice řešeného území
- uliční čára
- hranice katastrálního území
- navrhovaná nezávazná parcelace
- komunikace
- zklidněná komunikace
- obslužná komunikace
- ... pěší propojení
- - - - - nově navržené napojení
- předpokládané umístění domů

objednatel:	GEOMINING, a.s. Rooseveltova 1598, 27201 Kladno
pořizovatel:	Magistrát města Kladna oddělení architektury, územního plánování a rozvoje města nám. Starosty Pavla 44 272 52 Kladno
osoba splňující kvalif. předpoklady	Ing. Arch. František Müller
akce:	<b>Kladno - Rozděllov obalovna ÚS21</b>
zpracovatel:	Ing. Arch. Karel Albrecht Žižkova 539, Kladno
výkres:	

### SITUACE - DOPRAVNÍ INFRASTRUKTURA

datum zprac:	03 / 2021	stupeň:	ÚS	formát:	A2	měřítko:	1:2000
--------------	-----------	---------	----	---------	----	----------	--------

INFORMACE OBSAŽENÉ VE VÝKRESECH JSOU CHRÁNĚNY AUTORSKÝM ZÁKONEM